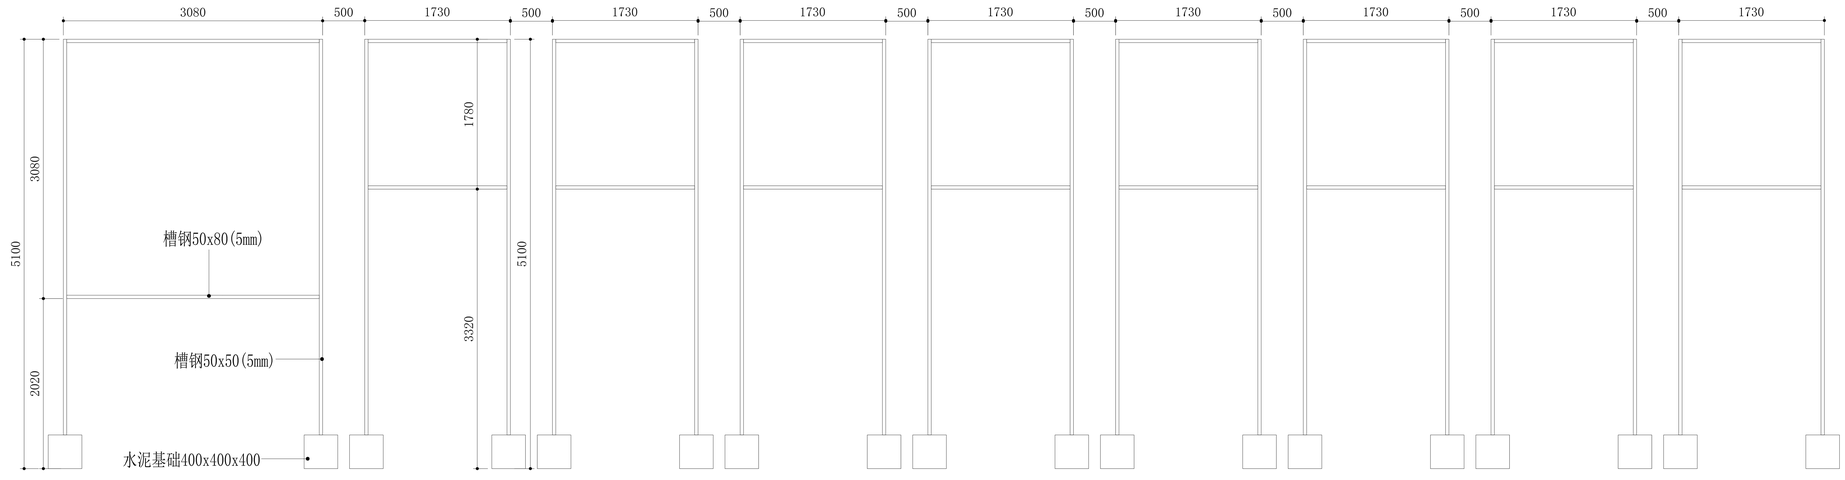
3080
500
1730
500
1730
500
1730
500
1730
500
1730
500
1730
500
1730
500
1730
3080
1780
100
5100
槽钢50x80(5mm)
槽钢50x50(5mm)
2020
水泥基础400x400x400
100
5100
3320

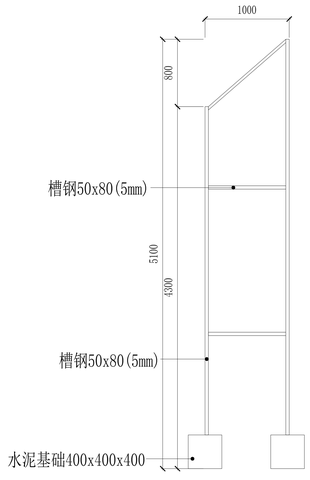
1000
800
槽钢50x80(5mm)
5100
4300
槽钢50x80(5mm)
水泥基础400x400x400

楼顶大字主体钢结构

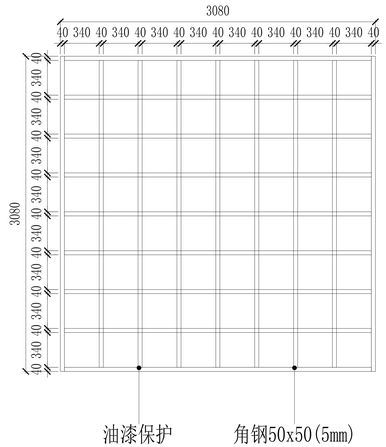

LOGO背架

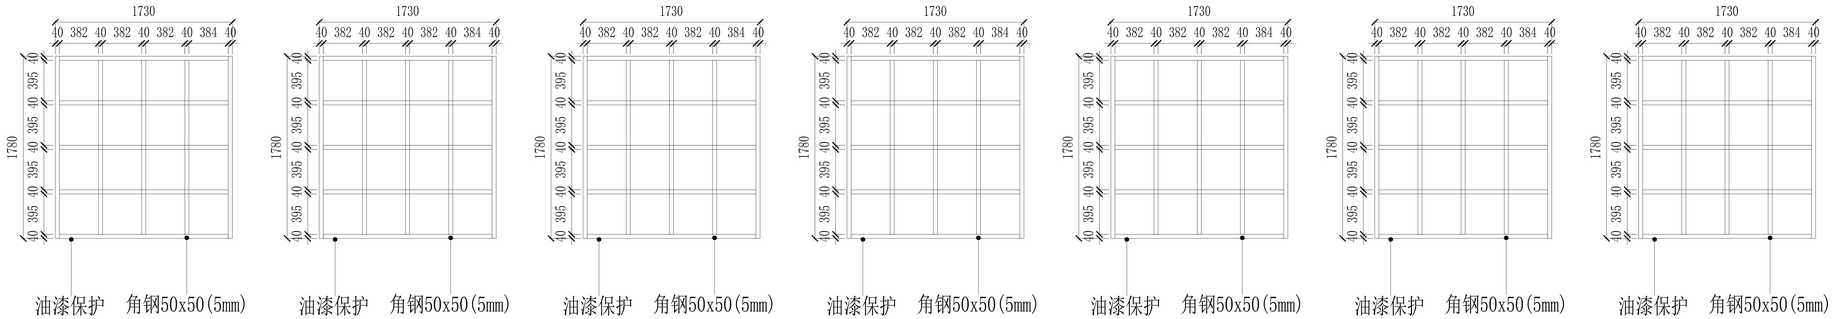

大字背架

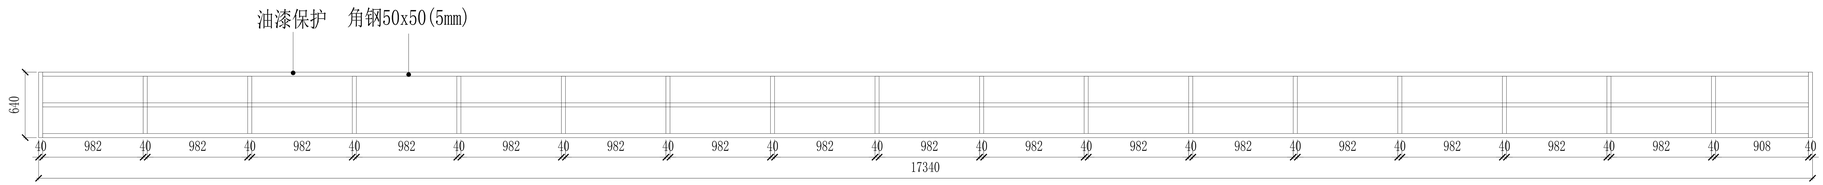

英文背架

楼顶大字背架

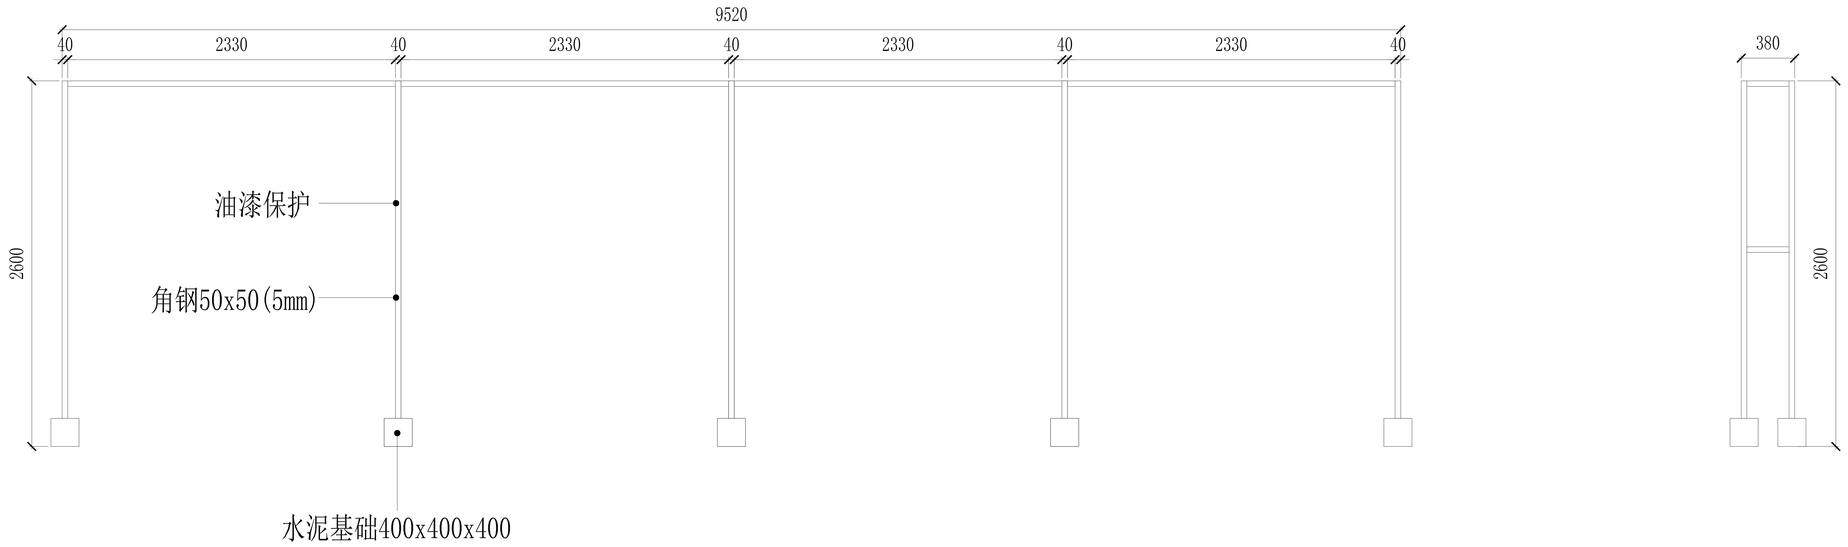

正门大字主体钢结构

背架